



梅石軍官茶室全園區總面積:

編號	空間名稱	空間大小		設備	備註
一、展示空間		坪	m ²		
1	1樓展示間-1	5.14	17	冷氣機(1台)、燈光設備、展示品	
2	1樓展示間-2	5.14	17	冷氣機(1台)、燈光設備、展示品	
3	1樓展示間-3	5.14	17	冷氣機(1台)、燈光設備、展示品、音響-含定時器(各1)	
4	1樓展示間-4	5.14	17	冷氣機(1台)、燈光設備、展示品、音響-含定時器(各1)	
5	1樓展示間-5	5.14	17	冷氣機(1台)、燈光設備、展示品	暫時沒開放
6	售票展間	3.02	10	燈光設備、展示品	
7	文史走廊	18.75	62	燈光設備、冷氣開關及出風口(2處)	
8	2樓走廊/展示區	9.38	31	燈光設備、冷氣開關及出風口(1處)	
總坪數		56.85	188		
二、餐飲空間		坪	m ²		
1	1樓廚房	10.6	35.04	3個水龍頭、1個油水分離器	
2	1樓餐飲空間	21.12	69.83	燈光設備、冷氣機(2台)	
3	2樓餐飲空間	25	82.64	燈光設備、冷氣開關及出風口(3處)	
4	2樓屋頂露台	23.5	77.69	無	
總坪數		80.22	265.2		
三、房間		坪	m ²		
1	1樓套房-1	3.63	12	燈光設備、冷氣開關及出風口、廁所(馬桶、洗手台、淋浴設備、熱水器)	
2	1樓套房-2	3.93	13	燈光設備、冷氣開關及出風口、廁所(馬桶、洗手台、淋浴設備、熱水器)	
3	1樓套房-3	4.23	14	燈光設備、冷氣開關及出風口、廁所(馬桶、洗手台、淋浴設備、熱水器)	
4	1樓套房-4	4.54	15	燈光設備、冷氣開關及出風口、廁所(馬桶、洗手台、淋浴設備、熱水器)	
5	1樓套房-5	7.86	26	燈光設備、冷氣開關及出風口、廁所(馬桶、洗手台、淋浴設備、熱水器)	大間套房
6	2樓套房-1	5.14	17	燈光設備、冷氣開關及出風口、廁所(馬桶、洗手台、淋浴設備、熱水器)	
7	2樓套房-2	5.14	17	燈光設備、冷氣開關及出風口、廁所(馬桶、洗手台、淋浴設備、熱水器)	
8	2樓套房-3	5.14	17	燈光設備、冷氣開關及出風口、廁所(馬桶、洗手台、淋浴設備、熱水器)	
9	2樓套房-4	5.14	17	燈光設備、冷氣開關及出風口、廁所(馬桶、洗手台、淋浴設備、熱水器)	
10	2樓套房-5	5.14	17	燈光設備、冷氣開關及出風口、廁所(馬桶、洗手台、淋浴設備、熱水器)	
11	2樓套房-6	5.14	17	燈光設備、冷氣開關及出風口、廁所(馬桶、洗手台、淋浴設備、熱水器)	
總坪數		55.03	182		
四、公共廁所		坪	m ²		
1	1樓男廁	1.51	5	洗手台、小便斗(1部)、座式馬桶(1部)	
2	1樓女廁	1.21	4	洗手台、座式馬桶(1部)	
3	1樓無障礙廁所	1.51	5	洗手台、無障礙座式馬桶(1部)	

4	2樓男廁	1.51	5	洗手台、小便斗(1部)、座式馬桶(1部)	
5	2樓女廁	1.21	4	洗手台、座式馬桶(1部)	
	總坪數	6.95	23		
	五、其他空間	坪	m ²		
1	1樓多功能大廳	42.35	140	燈光設備、冷氣開關及出風口(4處)、2部自動門、監視器機櫃、火災廣播主機、火警受信總機、網路機櫃(有中華電信數據機)	
2	1樓採光天井	6.65	22	無	
3	1樓機房	3.93	13	配電箱	
4	1樓茶水間	4.84	16	燈光設備、飲水機(1台,廠牌:豪康)	
5	1樓儲藏室	5.14	17	燈光設備、冷氣機(1台)	
6	2樓無障礙坡道	4.23	14	燈光設備	
7	中庭	6.35	21	紅雨傘、掛纜、解說牌、座椅	
	總坪數	73.49	243		
	六、其他設備				
1	電梯	1部		廠牌:中升,載重量: 550kg, 8人	
2	電源控制機櫃	2組			
3	發電機	1部			
4	不鏽鋼水塔	3個			
5	水塔加壓馬達	1部			
6	消防泵浦	1部			
7	消防用不銹鋼水塔	2個			
8	大門外進水加壓馬達	1部			
9	無線網路發射器	5台		安裝位置:大廳、1樓餐廳、1樓茶水間、1樓廁所前、2樓電梯旁, wifi密碼:083623001	
	總計	272.54	901.2		

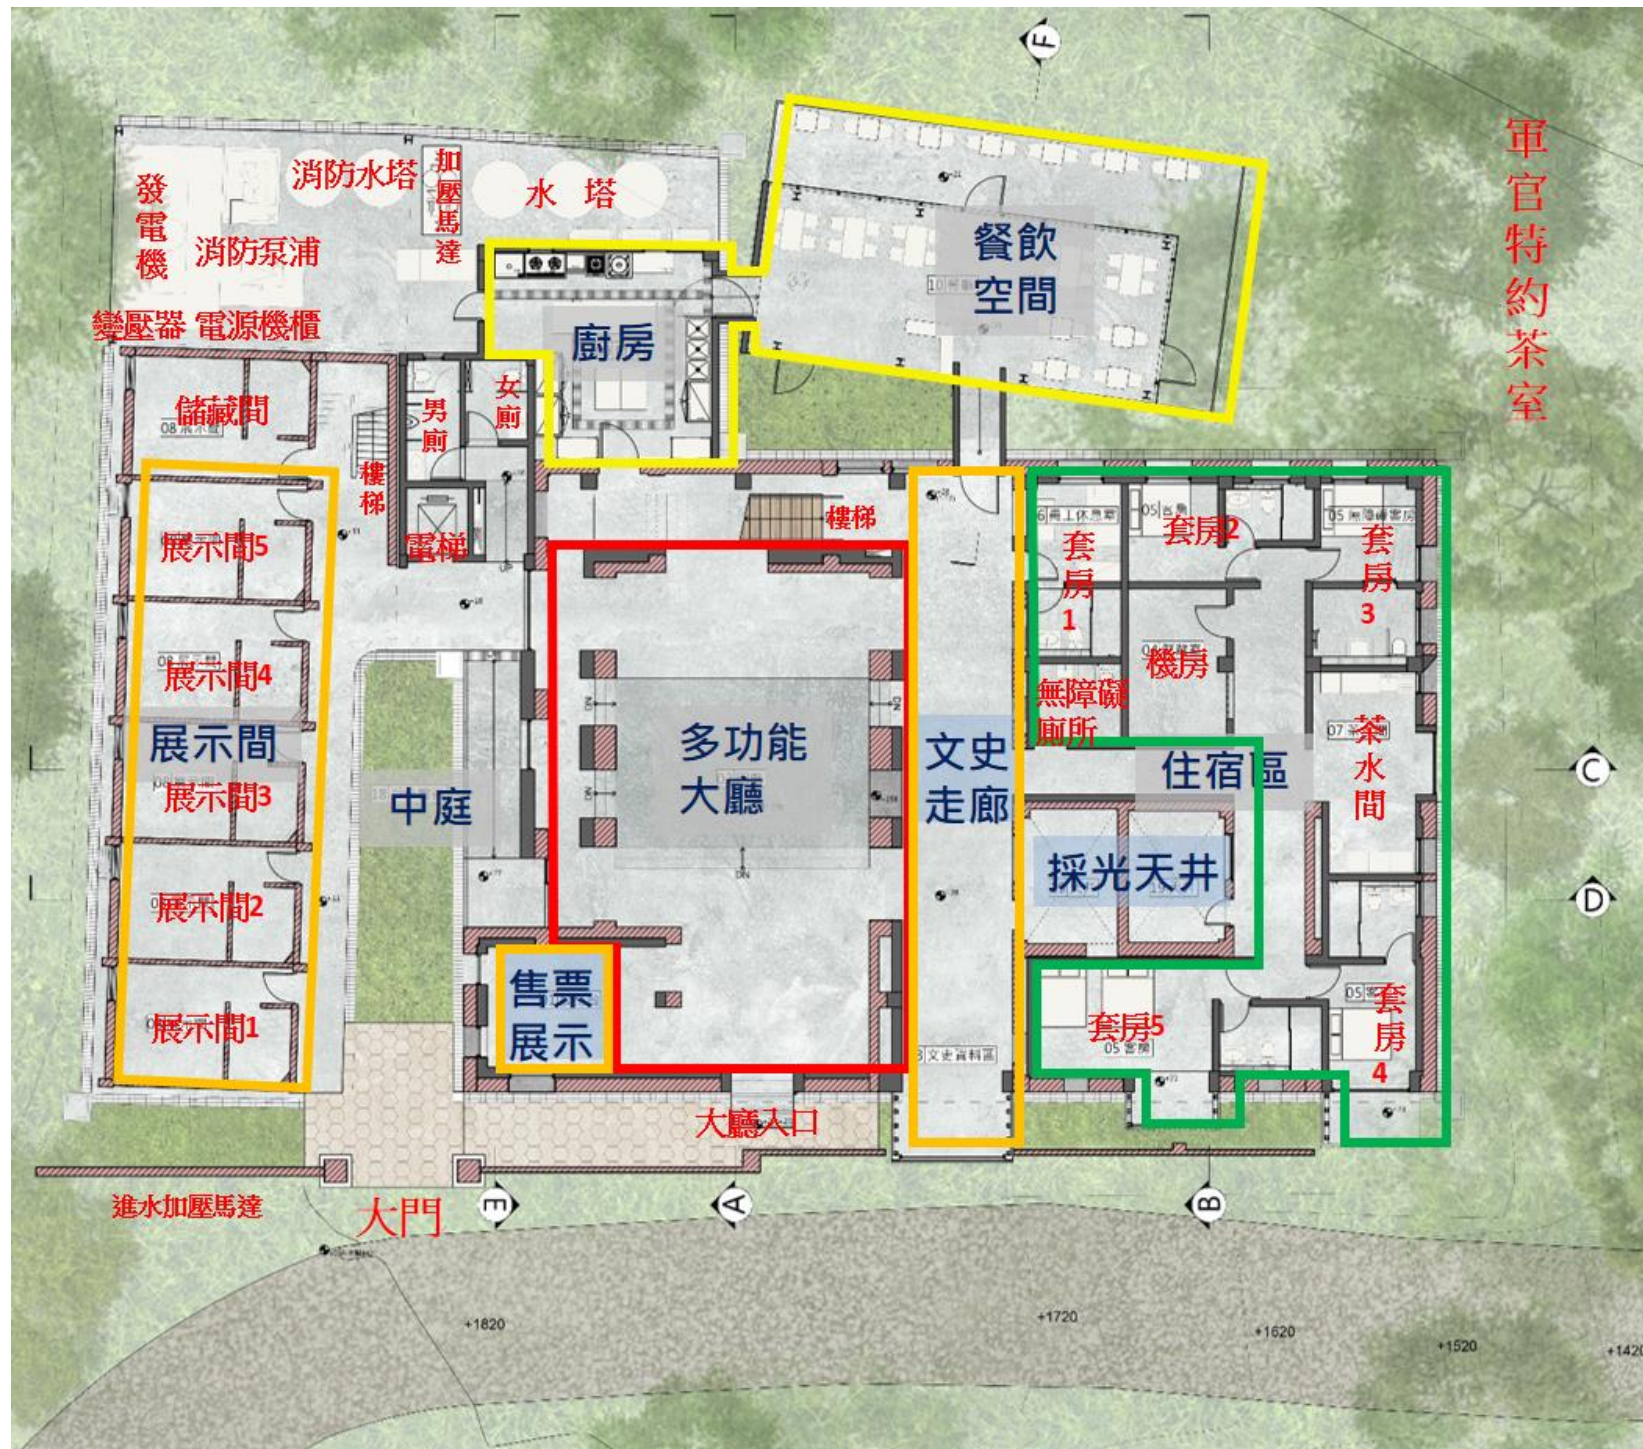

軍官特約茶室

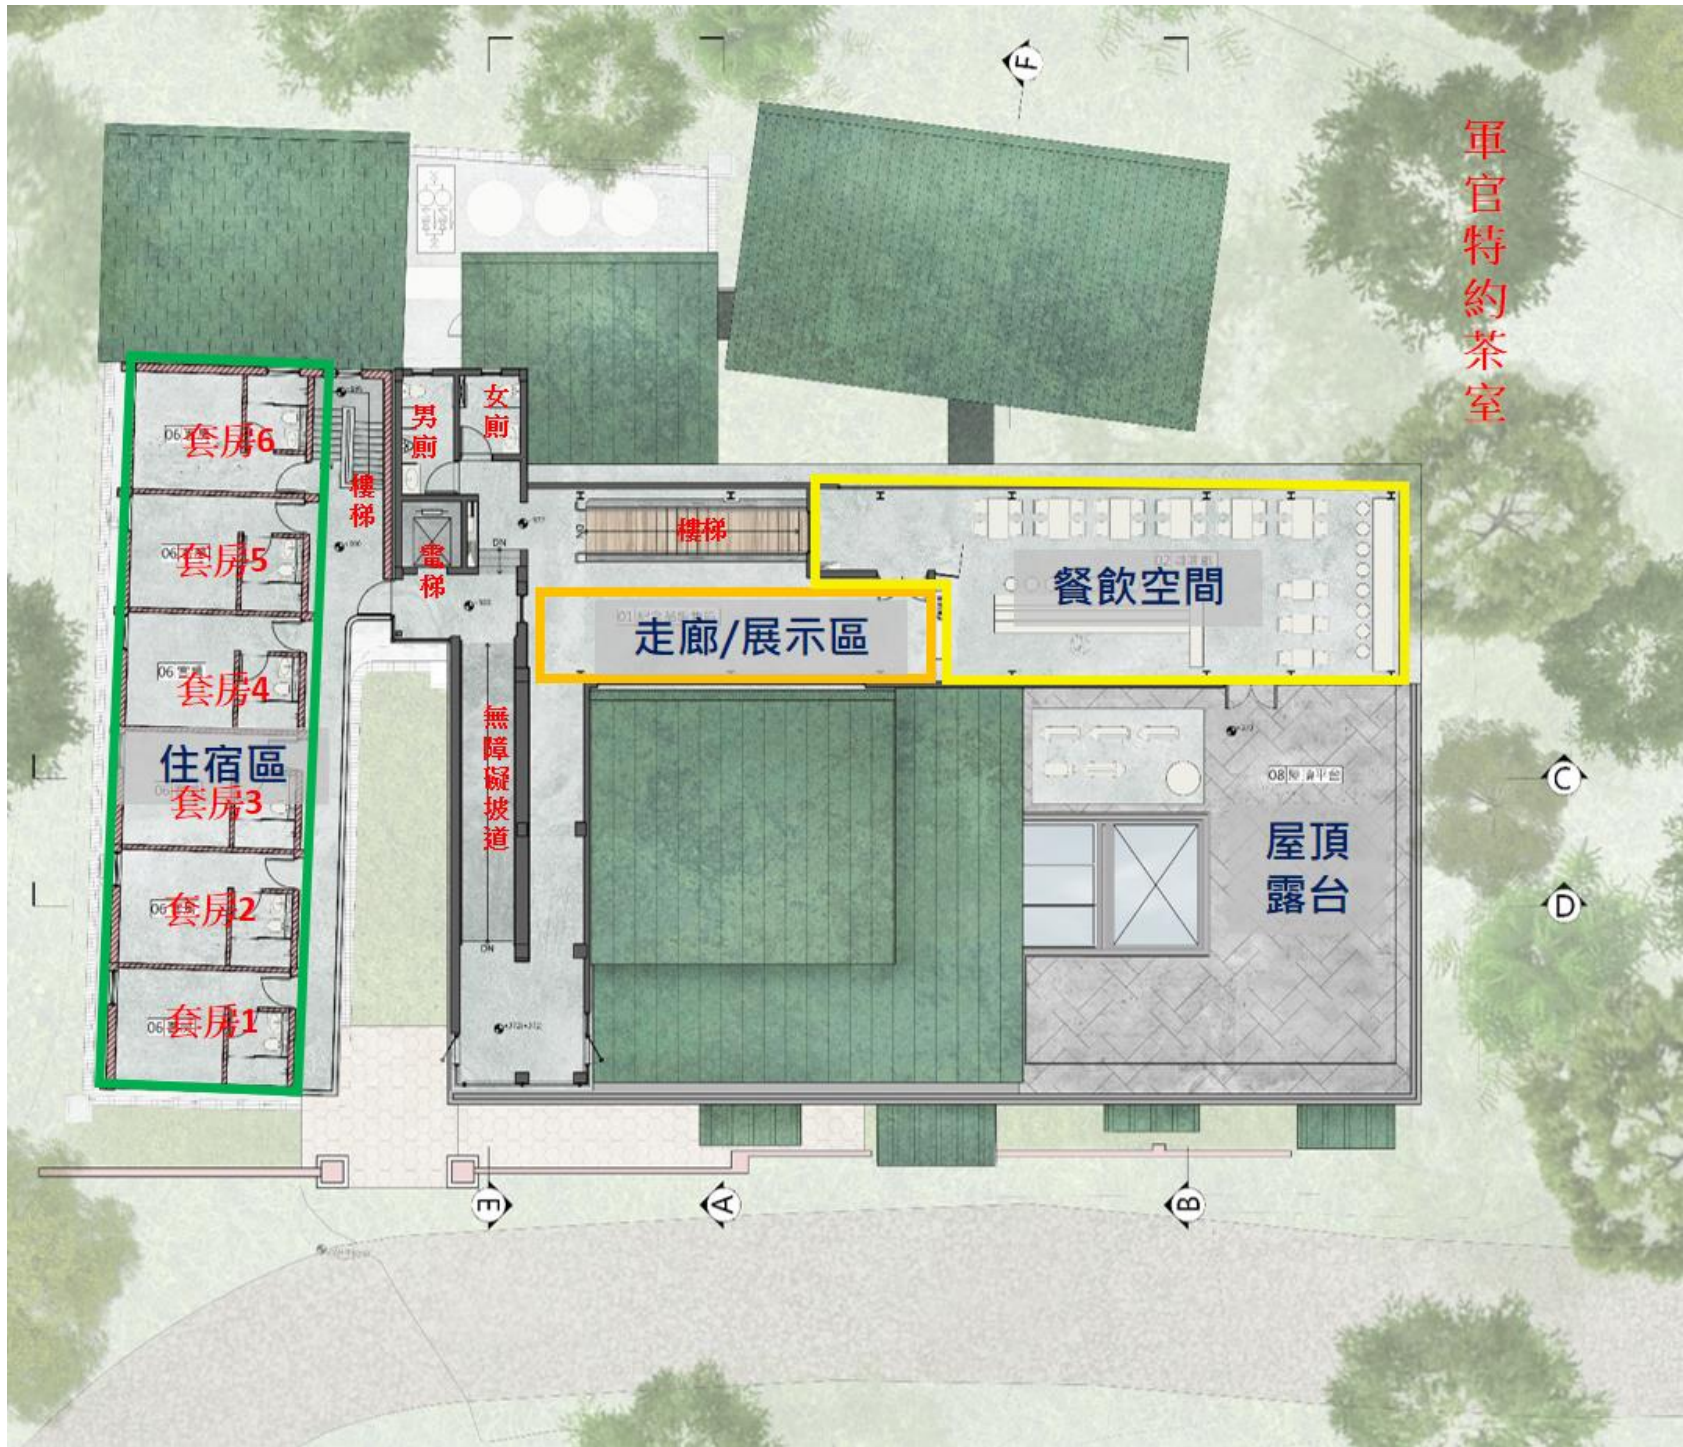

軍官特約茶室

套房6

套房5

套房4

住宿區

套房3

套房2

套房1

男廁

女廁

樓梯

電梯

走廊/展示區

無障礙坡道

樓梯

餐飲空間

屋頂露台

